

4. melléklet a helyi építési szabályzatról szóló
12/2015.(VII. 16.)önkormányzati rendelethez

SÁRSZENTMIHÁLY BELTERÜLET SZABÁLYOZÁSI TERVE


M 1:2500

Megrendelő:
SÁRSZENTMIHÁLY Község Önkormányzata
8143 Sárszentmihály, Fő út 54.
tel: 22/245-005, fax: 22/245-004
e-mail: hivatal.sarszentmihaly@axiannet.hu

Tervező
TT1 Tanácsadó és Tervező Kft.
1121 Budapest, Kakukkhegyi út 9.
tel:1/246-3104, 20/244-8492
e-mail: tervezes@tt1.hu

településrendezés:
tájrendezés, környezetvédelem:
közlekedés:
közmű, hírközlés:

NEMESÁNSZKY ILDIKÓ TT/1 01-1641
TÓTHNÉ POCSOK KATALIN TT/1 01-5086
HEGYI ZOLTÁN MK 13-2729
HANCZAR ZSOLTNÉ MK 01-2418
BÍRÓ ATTILA MK 01-2456

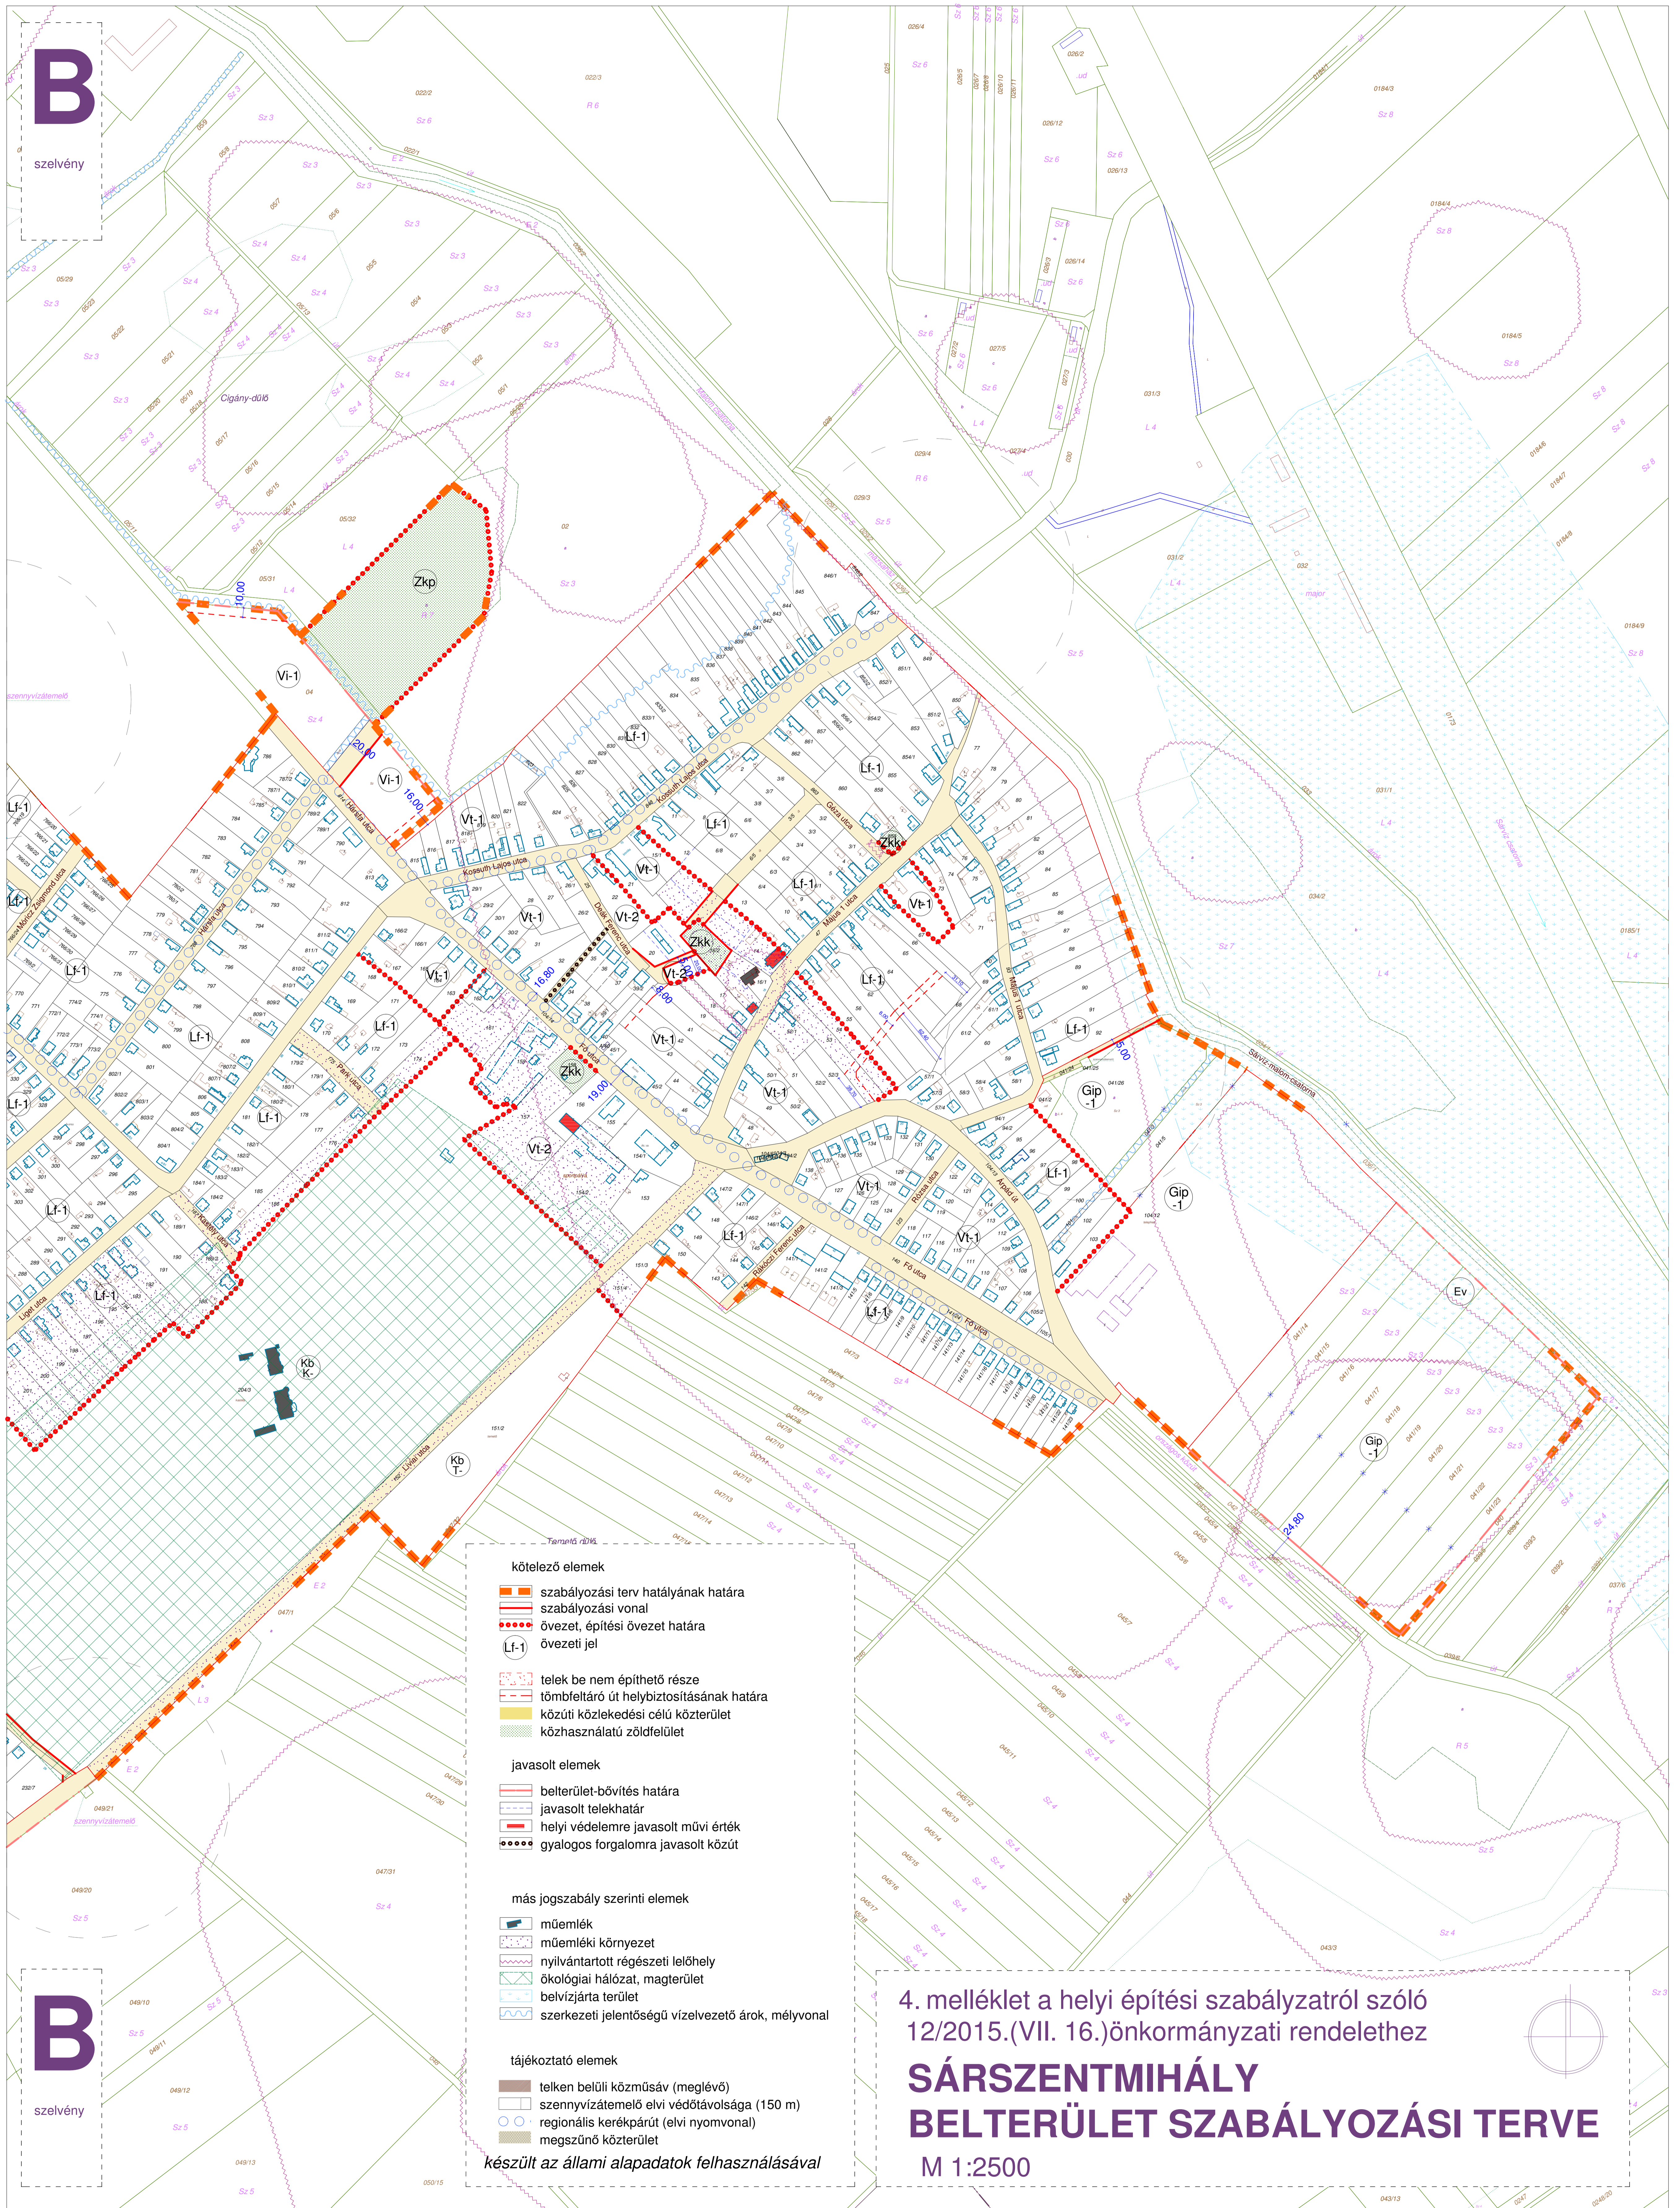

Megrendelő:
 SÁRSZENTMIHÁLY Község Önkormányzata
 8143 Sárszentmihály, Fő út 54.
 tel: 22/245-005, fax: 22/245-004
 e-mail: hivatal.sarszentmihaly@axiannet.hu

Tervező
 TT1 Tanácsadó és Tervező Kft.
 1121 Budapest, Kakukkhegyi út 9.
 tel:1/246-3104, 20/244-8492
 e-mail: tervezes@tt1.hu

településrendezés:
 tájrendezés, környezetvédelem:
 közlekedés:
 közmű, hírközlés:

NEMESÁNSZKY ILDIKÓ TT/1 01-1641
 TÓTHNÉ POCSOK KATALIN TT/1 01-5086
 HEGYI ZOLTÁN MK 13-2729
 HANCZÁR ZSOLTNÉ MK 01-2418
 BÍRÓ ATTILA MK 01-2456