

4. melléklet a helyi építési szabályzatról szóló
12/2015.(VII. 16.)önkormányzati rendelethez

SÁRSZENTMIHÁLY BELTERÜLET SZABÁLYOZÁSI TERVE


M 1:2500

Megrendelő:
SÁRSZENTMIHÁLY Község Önkormányzata
8143 Sárszentmihály, Fő út 54.
tel: 22/245-005, fax: 22/245-004
e-mail: hivatal.sarszentmihaly@axianet.hu

Tervező
TT1 Tanácsadó és Tervező Kft.
1121 Budapest, Kakukkhegyi út 9.
tel:1/246-3104, 20/244-8492
e-mail: tervezes@tt1.hu

településrendezés:
tájrendezés, környezetvédelem:
közlekedés:
közmű, hírközlés:

NEMESÁNSZKY ILDIKÓ TT/1 01-1641
TÓTHNÉ POCSOK KATALIN TT/1 01-5086
HEGYI ZOLTÁN MK 13-2729
HANCZAR ZSOLTNÉ MK 01-2418
BÍRÓ ATTILA MK 01-2456

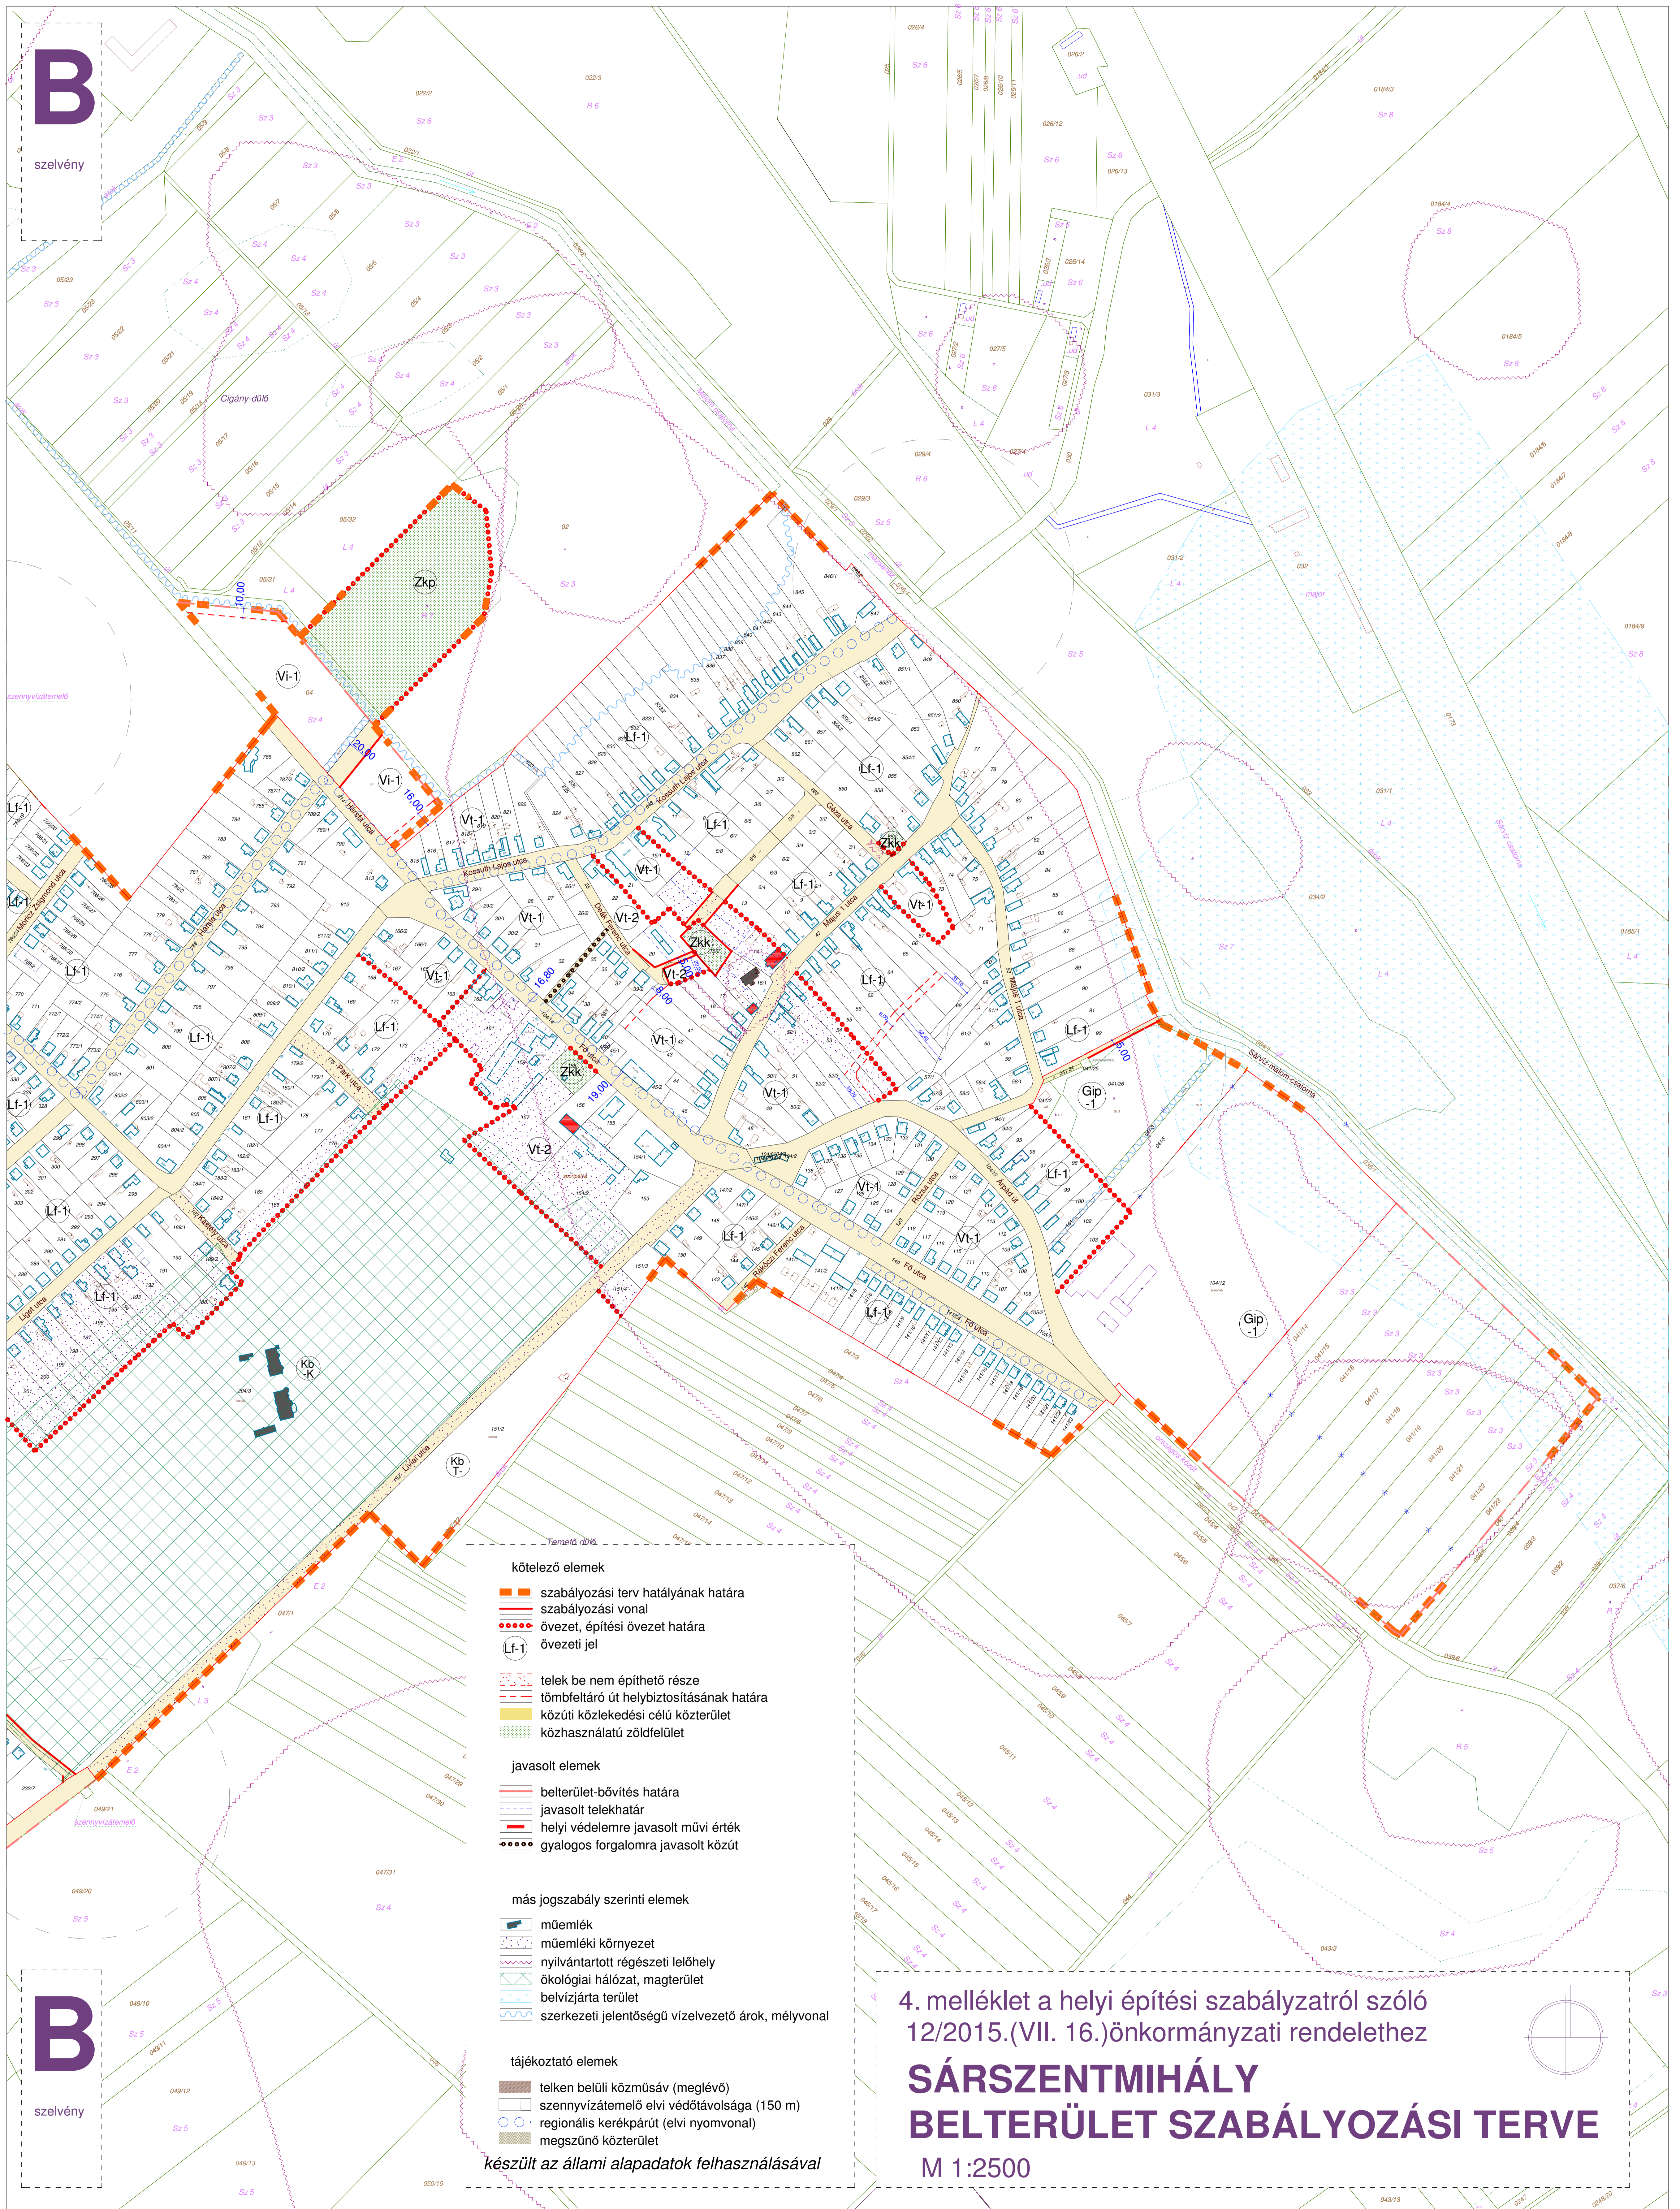

4. melléklet a helyi építési szabályzatról szóló
12/2015.(VII. 16.)önkormányzati rendelethez

SÁRSZENTMIHÁLY BELTERÜLET SZABÁLYOZÁSI TERVE

M 1:2500

- kötelező elemek**
- szabályozási terv hatályának határa
 - szabályozási vonal
 - övezet, építési övezet határa
 - övezeti jel
 - telek be nem építhető része
 - tömbfeltáró út helybiztosításának határa
 - közúti közlekedési célú közterület
 - közhasználatú zöldfelület
- javasolt elemek**
- belterület-bővítés határa
 - javasolt telekhatár
 - helyi védelemre javasolt művi érték
 - gyalogos forgalomra javasolt közút
- más jogszabály szerinti elemek**
- műemlék
 - műemléki környezet
 - nyilvántartott régészeti lelőhely
 - ökológiai hálózat, magterület
 - belvizjárta terület
 - szerkezeti jelentőségű vízvezető árok, mélyvonal
- tájékoztató elemek**
- telken belüli közműsáv (meglévő)
 - szennyvízáttemelő elvi védőtávolsága (150 m)
 - regionális kerékpárút (elvi nyomvonal)
 - megszűnő közterület
- készült az állami alapadatok felhasználásával

Megrendelő:
SÁRSZENTMIHÁLY Község Önkormányzata
8143 Sárszentmihály, Fő út 54.
tel: 22/245-005, fax: 22/245-004
e-mail: hivatal.sarszentmihaly@axiannet.hu

Tervező
TT1 Tanácsadó és Tervező Kft.
1121 Budapest, Kakukkhegyi út 9.
tel:1/246-3104, 20/244-8492
e-mail: tervezes@tt1.hu

településrendezés:
tájrendezés, környezetvédelem:
közlekedés:
közmű, hírközlés:

NEMESÁNSZKY ILDIKÓ TT/1 01-1641
TÓTHNÉ POCSOK KATALIN TT/1 01-5086
HEGYI ZOLTÁN MK 13-2729
HANCZÁR ZSOLTNÉ MK 01-2418
BÍRO ATTILA MK 01-2456